



ACC Design Team

SONG L IM  
ARCHITECTS & ENGINEERS

START DATE: 2015. 5. 15  
DRAWN: Y.H.Y  
CHECKED: L.A.H  
APPROVAL DATE: 2015. 7.  
APPROVED: Y.E.S

KEYMAP



SEAL

ASIAN CULTURE COMPLEX  
INSTITUTE OF ASIAN CULTURAL DEVELOPMENT

SUBMITTALS:

REVISIONS	
NO	DATE/DESCRIPTION

SHEET NAME


지하2층 어린이극장  
단면도

SHEET NUMBER

ICE-B2-204

SCALE

A1 : 1/100  
A3 : 1/200

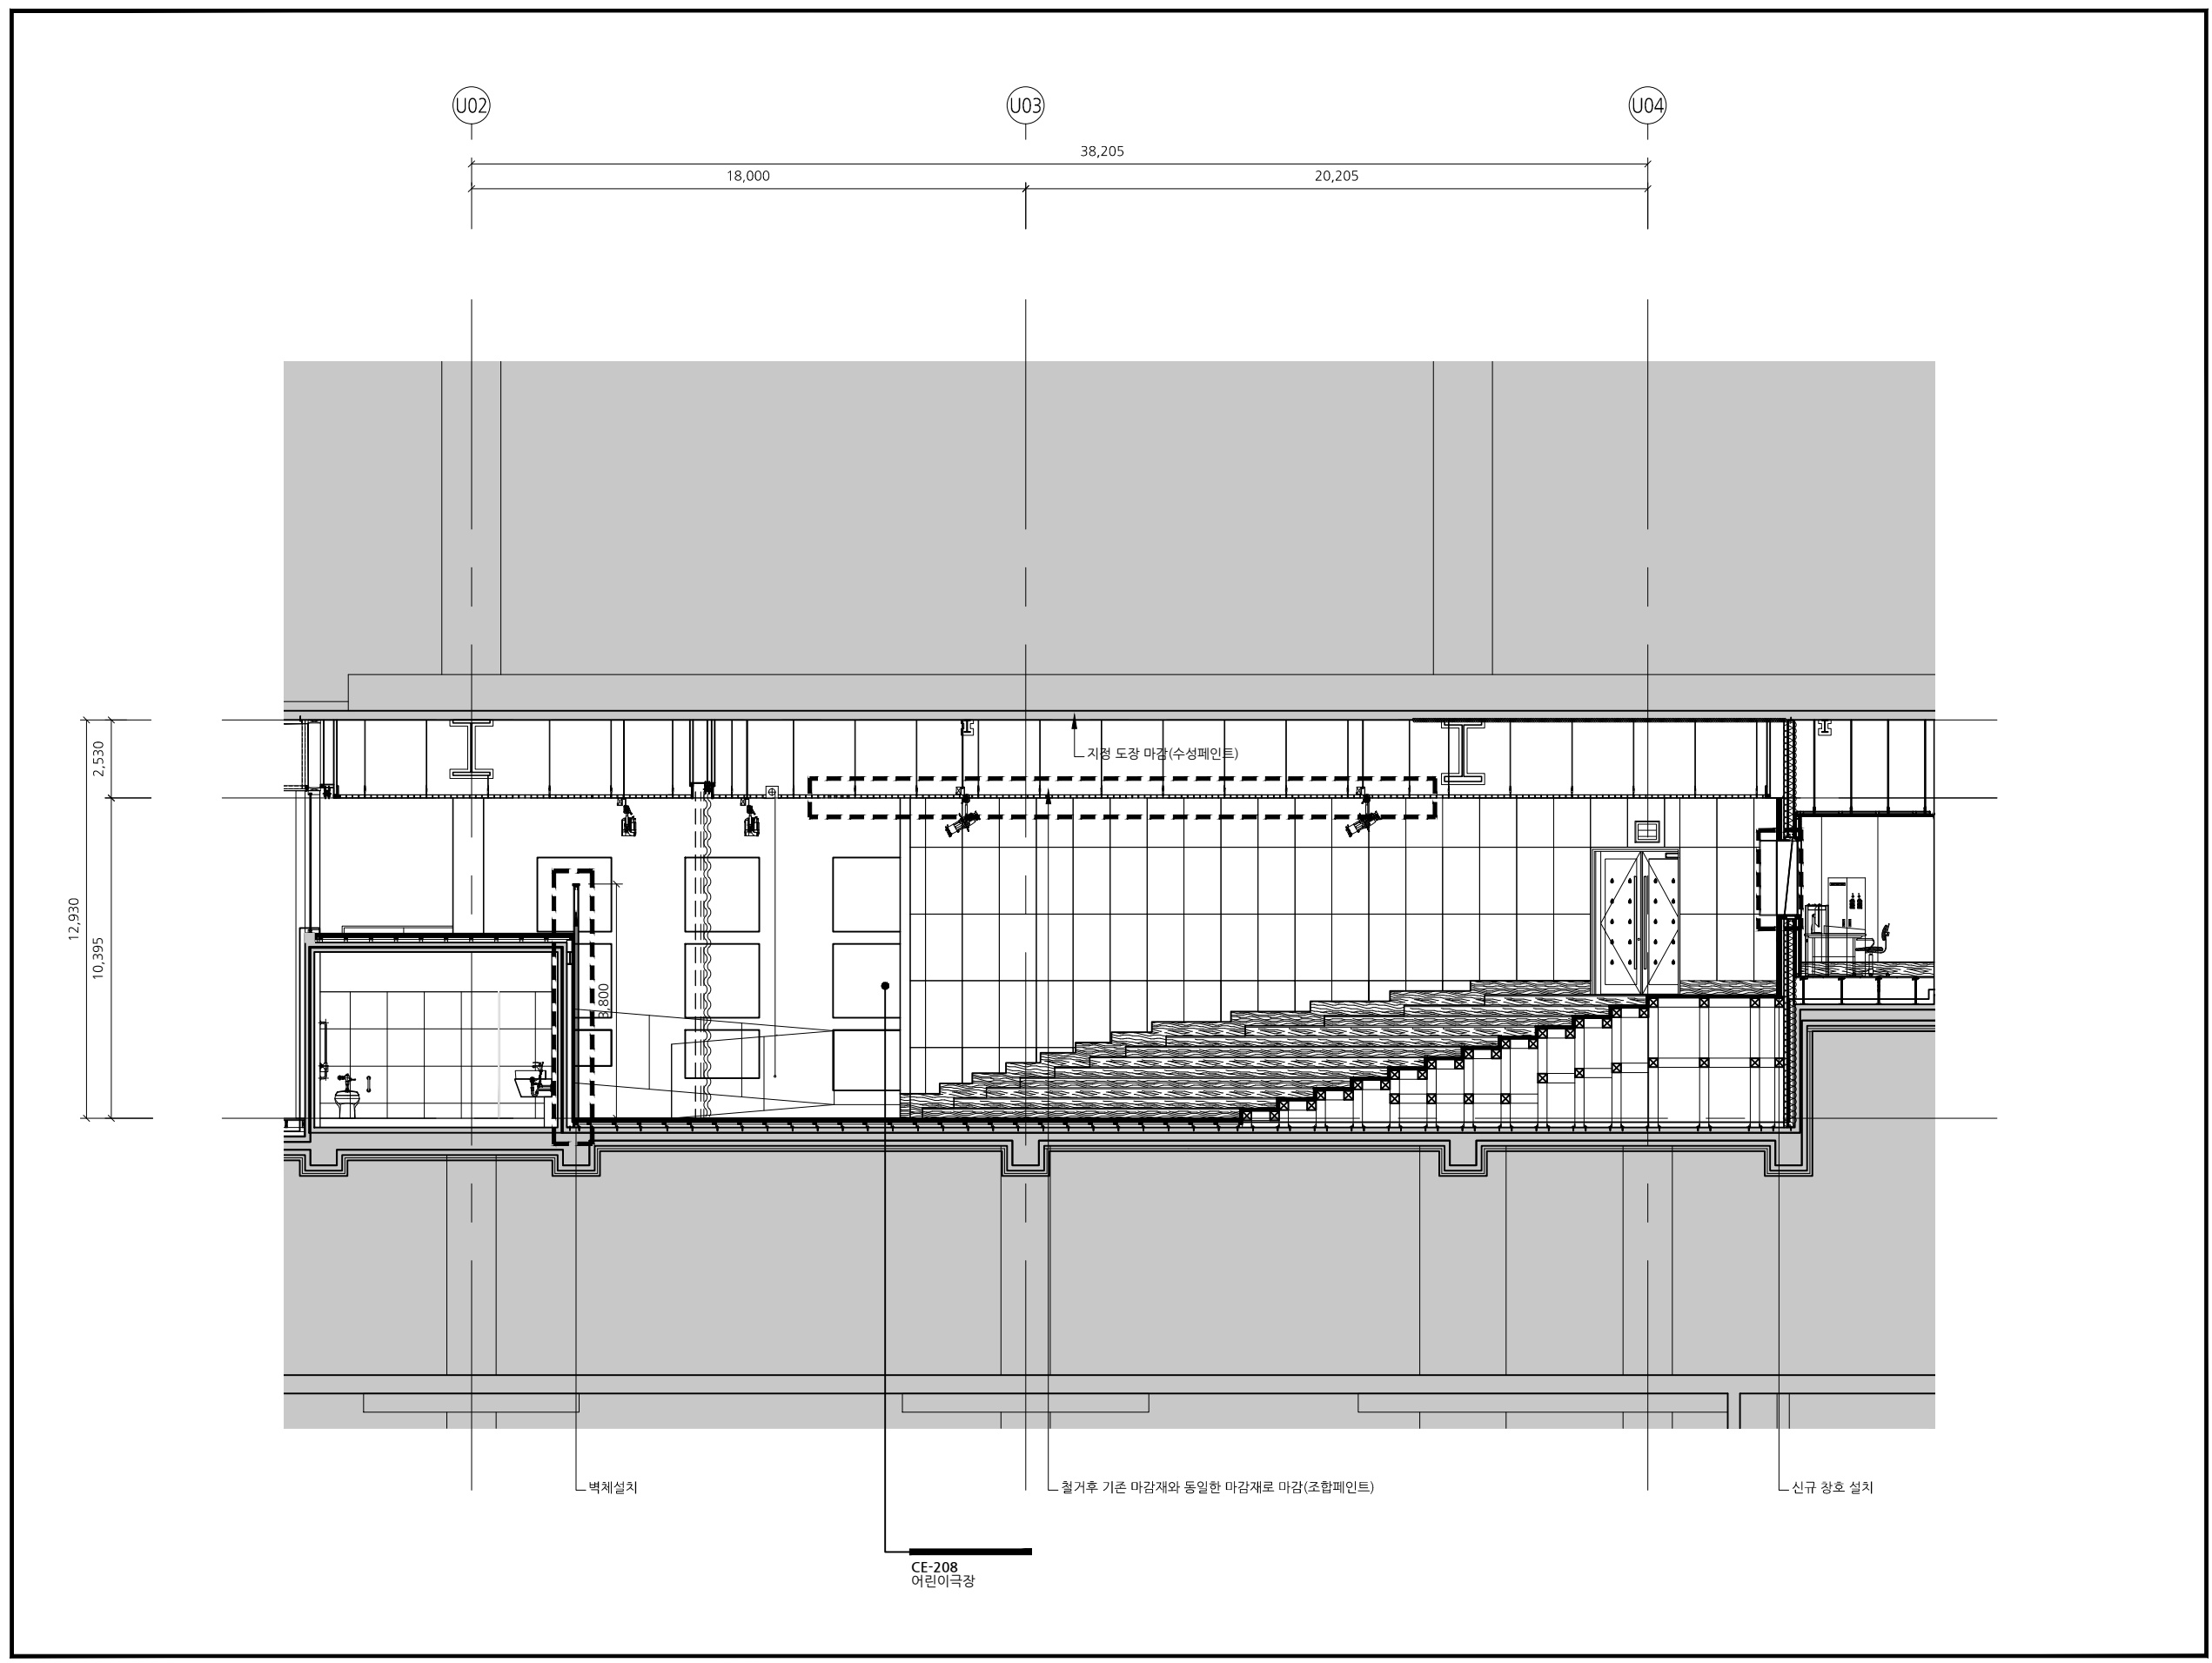

U02

U03

U04

18,000

38,205

20,205

12,930

10,395

2,530

벽체설치

철거후 기존 마감재와 동일한 마감재로 마감(조합페인트)

신규 장치 설치

지형 도강 마감(수성페인트)

CE-208  
어린이극장